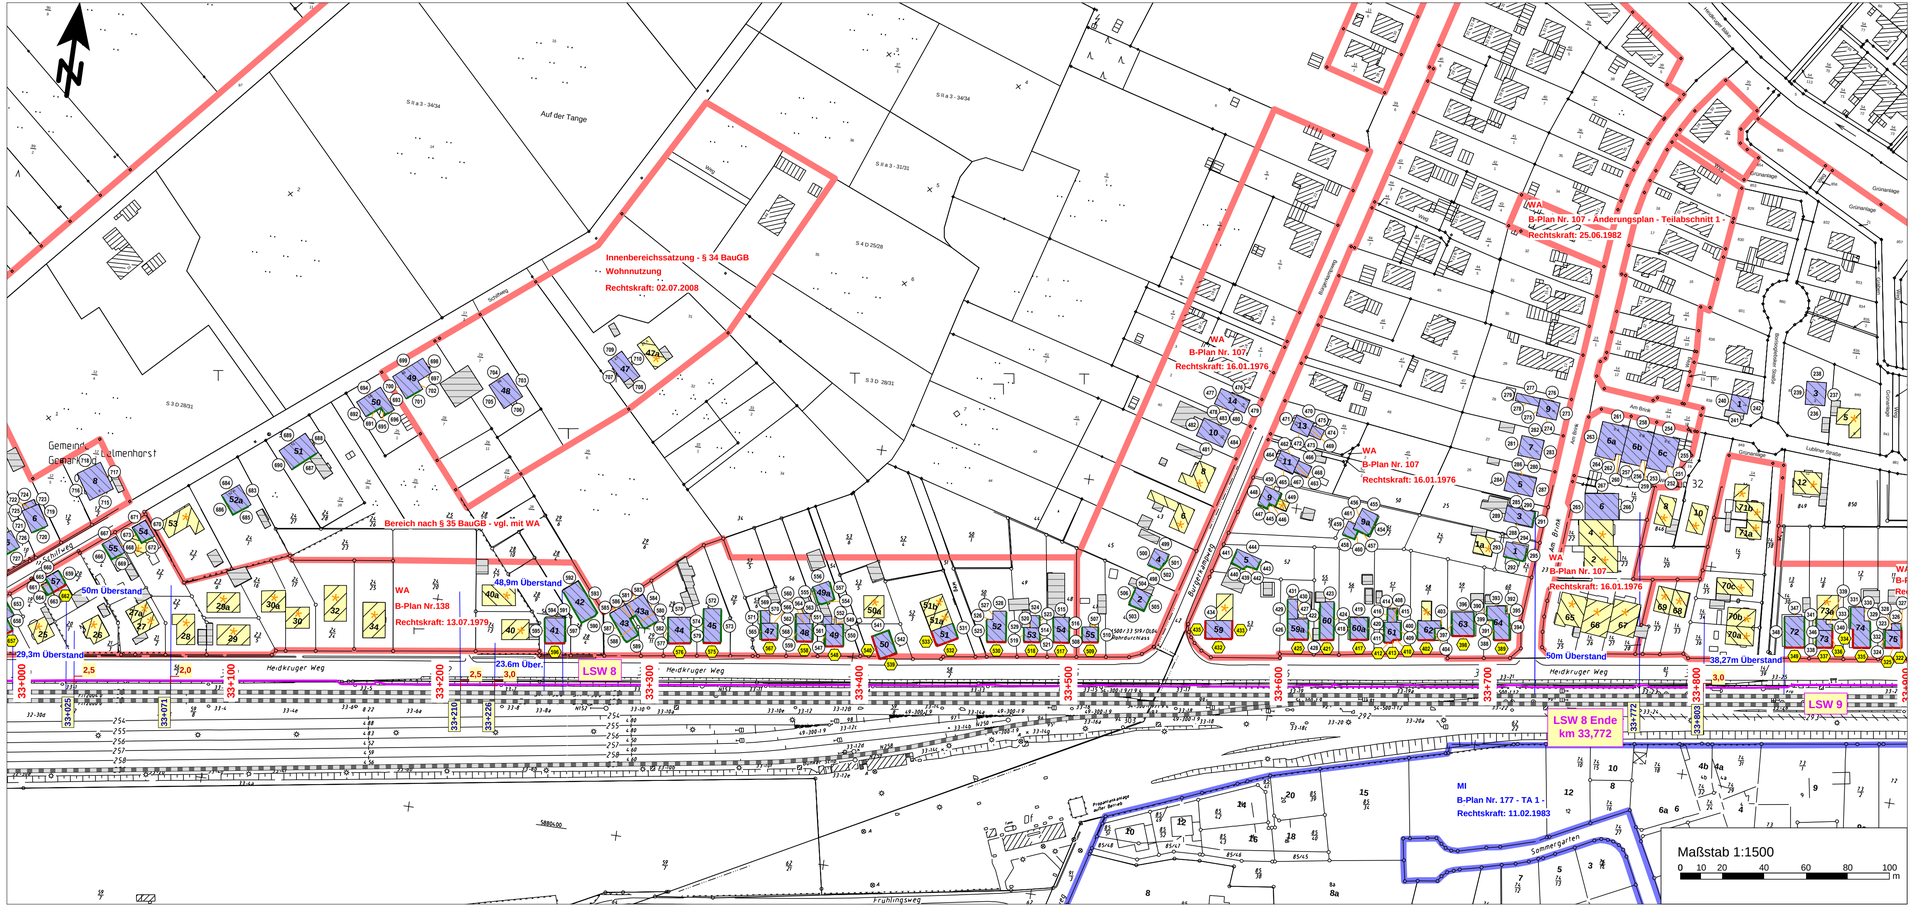

Zeichenerklärung

- Gleise
- Hauptgebäude (förderfähig)
- Hauptgebäude (nicht förderfähig)
- Nebengebäude
- Gewerbegebiete, Industriegebiete (GE, GI)
- Mischgebiete (MI, MK)
- Wohngebiete (WA, WR)
- Schulen (SOS), Krankenhaus (SOK)
- Wohngebäude Außenbereich (vgl. MI)
- Lärmschutzwand

Pegeltabellen

- (1) Punkt ohne Grenzwertüberschreitung
- (2) Punkt mit Grenzwertüberschreitung
- Fassade mit Grenzwertüberschreitung
- Einsparrung Fassade mit Grenzwertüberschreitung durch LSW

Nach 1974 errichtete Gebäude sind mit einem orangen Stern gekennzeichnet und hellgelb hinterlegt.

Gebäude mit einem grünen Stern sind auch nach 1974 errichtet, befinden sich jedoch in einem B-Plan-Gebiet vor 1974.

Index	Änderung bzw. Ergänzung	Name:	Datum:

Auftraggeber:

DB ProjektBau GmbH, RB West
Portofolio Lärmsanierung
I. BV-W-P (ÄS)
Hinüberstraße 8
30175 Hannover

Auftragnehmer:

ISU Plan
Planungsgruppe für Immissionsschutz Stadtplanung Umweltplanung
Helmholtzstr. 3-9
10587 Berlin
Tel.: 030 / 39 49 47 51
Fax.: 030 / 39 49 47 69
info@ISU-Plan.de

Projekt:	Lärmsanierung an Schienenwegen des Bundes Ortsdurchfahrt Delmenhorst, Strecke Oldenburg (Oldb) Hbf - Bremen HBf, Nr. 1500 Delmenhorst: km 28,500 bis km 36,060	Blatt Nr.: 6 von 8 (bahnlinks)	
Projektnummer:		Maßstab: 1:1500	
Plandarstellung:	Lageplan der Immissionsorte mit Lärmschutzmaßnahmen Gebäude mit Überschreitung der Lärmsanierungsgrenzwerte bahnlinks km 33,000 bis km 33,900	Datum	Name
		gezeichnet: Juli 2011	Jörend
		bearbeitet: Juli 2011	Jörend
		geprüft: Juli 2011	Baumgärtel