



**Regelprofil**

M1:50

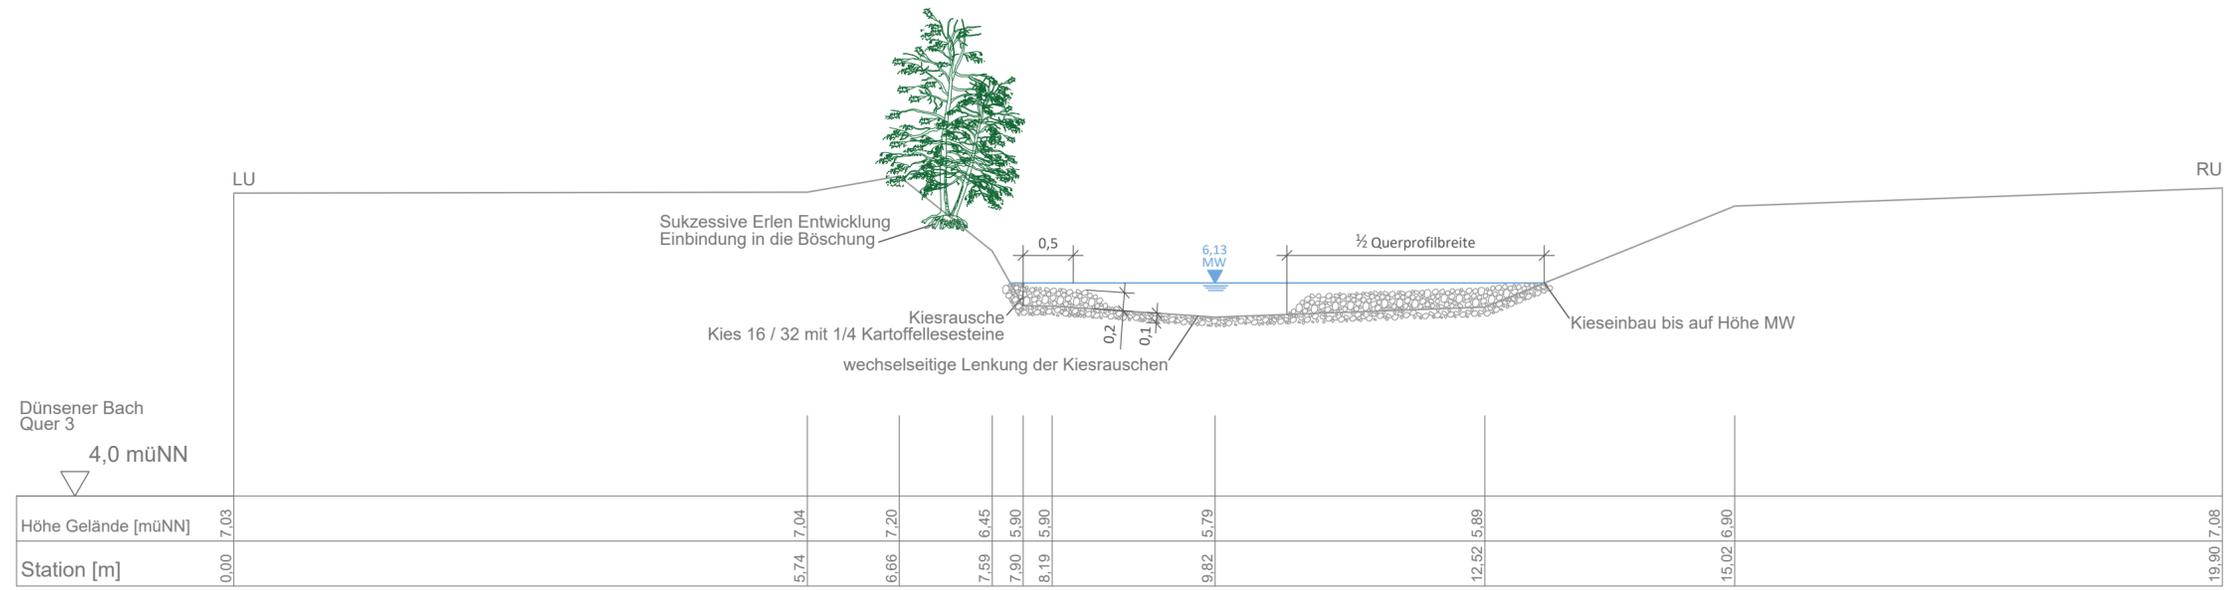

**Regelprofil**

M1:50

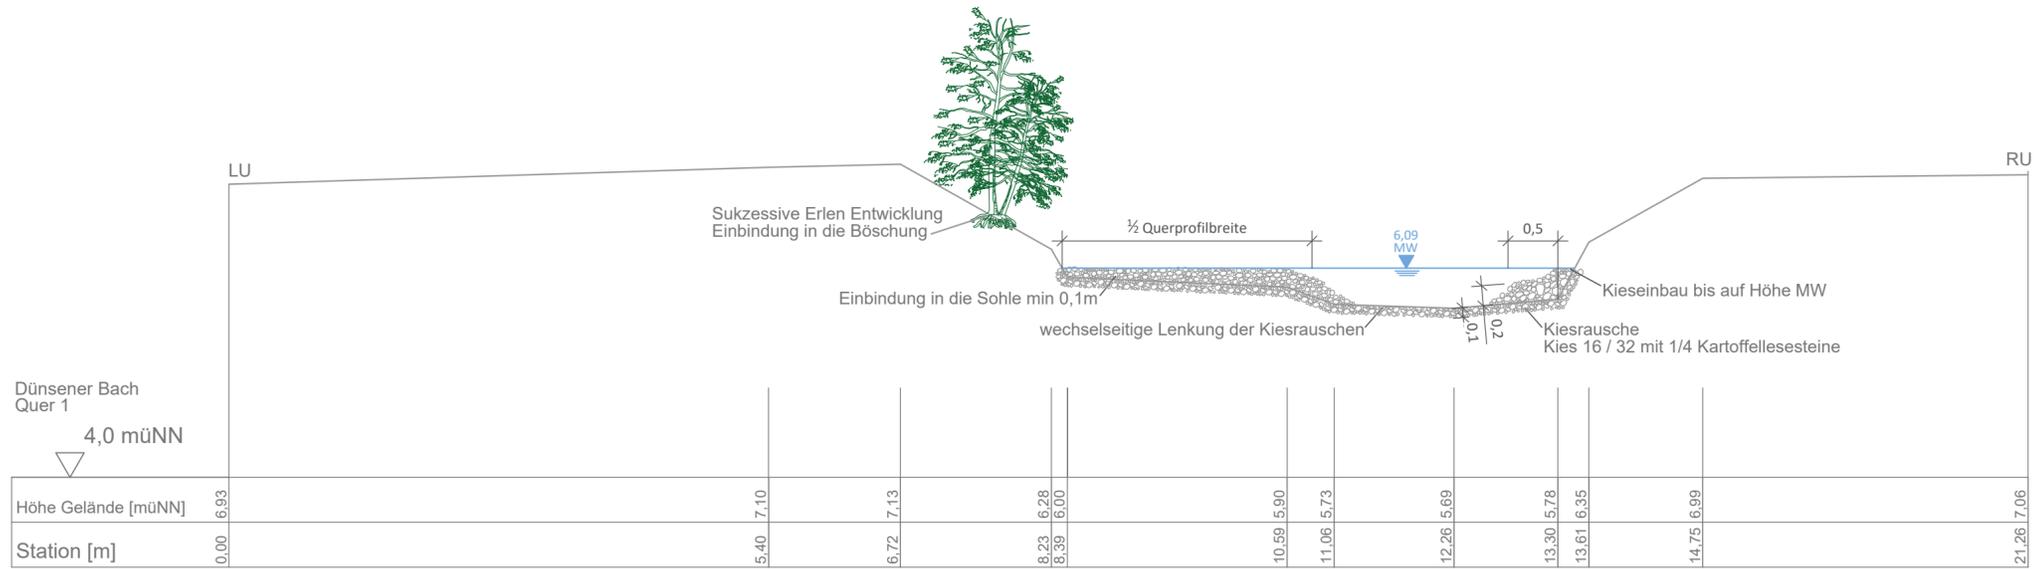

Der Antragsteller:		Der Planverfasser:	
		Harpstedt, Ochtumverband (Wasser- und Bodenverband)	
		Geschäftsführer M. Stöver	
..... Ausfertigung → 1x3			
Maßnahme:	Strukturverbesserungen am Dünsener Bach am Dauelsberger Weg (Stadt Delmenhorst)		Anlage-Nr.: 4
Planbezeichnung:	Regelprofile		Maßstab: 1:50
<b>OCHTUMVERBAND</b> (Wasser- und Bodenverband) Danziger Str. 3 27243 Harpstedt Tel. 04244 / 9288 - 0 Fax. 04244 / 1613 www.ochtumverband.de			Aktenzeichen: Bearb.: Jul. 2022 H. Meyer Gei/Cad.: Jul. 2022 H. Breuer Gepr.: Jul. 2022 S. Ruhnke
			Langschlitz.bwg