


Ausbauquerschnitt A-A

Station 0+400,000, Fahrbahnbreite gemäß RQ 21

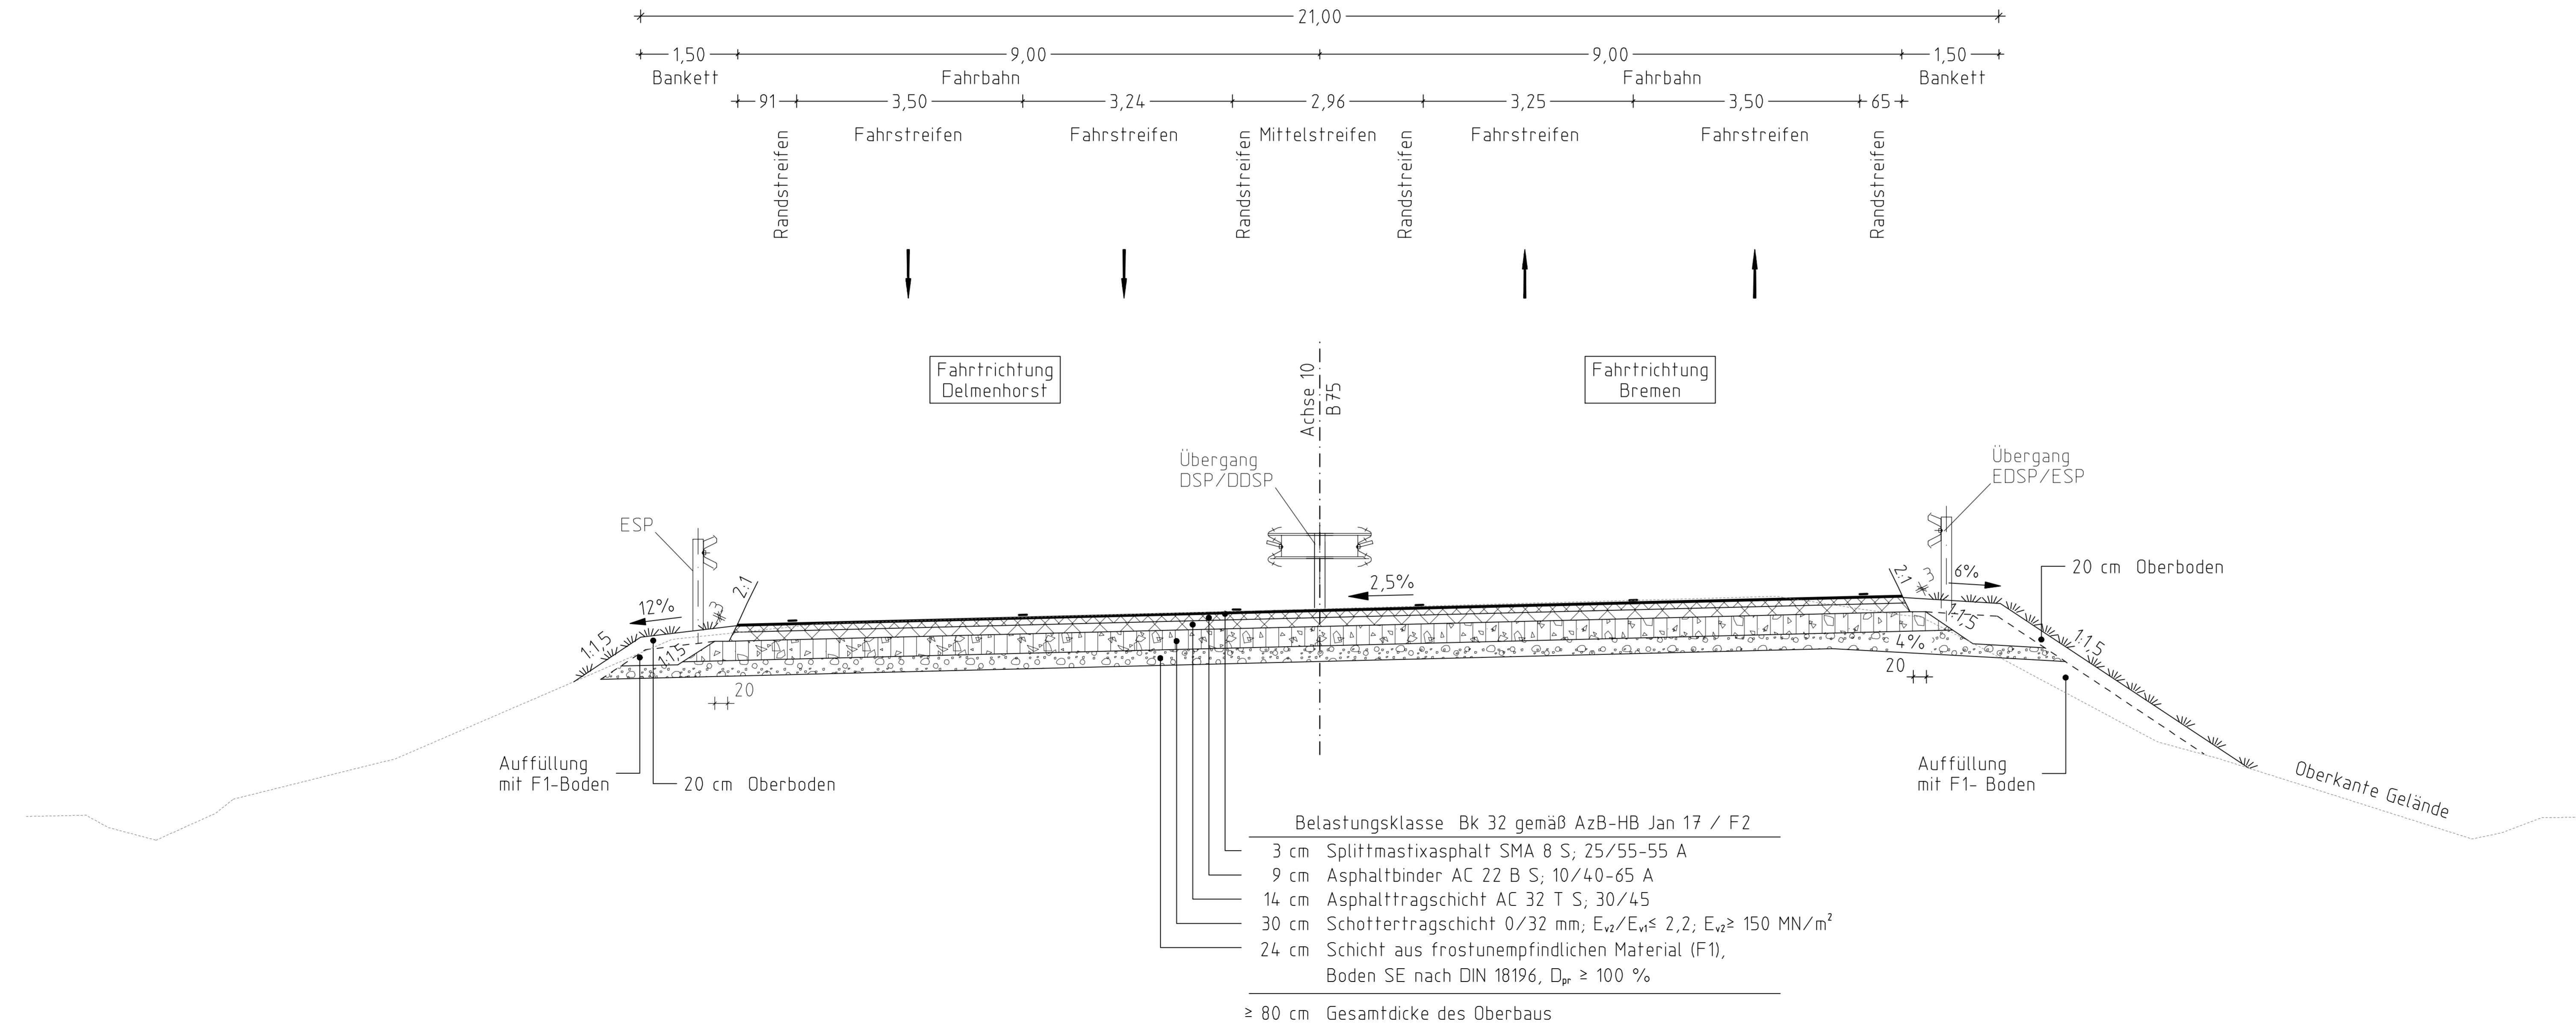

Vermessung: BREM Breite Straße 32 · 28221 Celle Fon 05141 90 60-0 Fax 05141 90 60-30 Mail info@rmkconsulting.de	gemessen: Gusic 09/2016 bearbeitet: Scharringhausen 01/2017 Lagebezug: LS 489 (ETRS 89_UTM 32) Höhenbezug: HS 160 (NHN DHHN 92)
--	--

Entwurfsbearbeitung: BPR BPR-Beraten Planen Realisieren Dipl.-Ing. Bernd F. Künne & Partner Ostertorsstraße 38/39 28195 Bremen Tel. 0421/33 50 20 Fax 0421/33 50 222 info@bpr-bremen.de	Datum 15.03.2019 15.03.2019 15.03.2019	Zeichen Kubiak Martins Lippert
---	---	---

DEGES Zimmerstraße 54 10117 Berlin Telefon (030) 202 43-0 Telefax (030) 202 43-291 www.deges.de	Zweigstelle Bremen Hanseatenhof 8 28195 Bremen Telefon (0421) 330 38-0 Telefax (0421) 330 38-77	Datum 18.03.2019 18.03.2019	Zeichen gez. Winzer gez. Gebert
---	---	-----------------------------------	---------------------------------------

Nr.	Art der Änderung	Datum	Zeichen

FESTSTELLUNGSENTWURF

Plankennzeichnung	BW 443 END EP RE 14 2 P
Straßenbauverwaltung des Landes Niedersachsen Straße: B 75 von Bau-km 37+346,2 bis Bau-km 37+647,5 ASB - Nr. 2918603 (BW443) - 2918608 (BW443-1)	Unterlage / Blatt-Nr.: 14 / 2 Ausbauquerschnitt A - A Station 0+400,000 Maßstab: 1 : 50

Ersatzneubau BW 443 / B 75
Brücke über die Varreler Bäke

aufgestellt: Oldenburg, den 20.03.2019 Niedersächsische Landesbehörde für Straßenbau und Verkehr Geschäftsbereich Oldenburg im Auftrag: ... gez. Behrens	
---	--